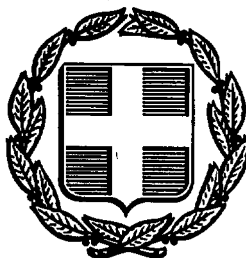


ΕΦΗΜΕΡΙΣ ΤΗΣ ΚΥΒΕΡΝΗΣΕΩΣ
ΤΗΣ ΕΛΛΗΝΙΚΗΣ ΔΗΜΟΚΡΑΤΙΑΣ

ΑΘΗΝΑ 9 ΑΥΓΟΥΣΤΟΥ 1990	ΤΕΥΧΟΣ ΤΕΤΑΡΤΟ	ΑΡΙΘΜΟΣ ΦΥΛΛΟΥ 421

ΠΕΡΙΕΧΟΜΕΝΑ

ΑΠΑΛΛΟΤΡΙΩΣΕΙΣ

ΑΠΟΦΑΣΕΙΣ

ΠΟΛΕΟΔΟΜΙΑ

ΑΠΟΦΑΣΕΙΣ

ΑΠΑΛΛΟΤΡΙΩΣΕΙΣ

ΑΠΟΦΑΣΕΙΣ

Αριθ. 1189 (1)

Αναγκαστική απαλλοτρίωση ακινήτου, για την κατασκευή αντλιοστασίου «ΑΣΠΡΗ ΣΥΚΙΑ» στην περιοχή της Κοινότητας ΑΡΜΕΝΩΝ ΑΠΟΚΟΡΩΝΟΥ του Ν. Χανίων, για τις ανάγκες του έργου, «Αξιοποίηση Υδατικού Δυναμικού Δυτικής κρήτης» – Φάση Ιβ.

Ο ΝΟΜΑΡΧΗΣ ΧΑΝΙΩΝ

Έχοντας υπόψη:

1. Τις διατάξεις του Ν.Δ. 797/1971 «περί αναγκαστικών απαλλοτριώσεων», σε συνδυασμό με τις διατάξεις του Β.Δ. 139/71, περί αρμοδιότητας των Νομαρχών, προς κήρυξη αναγκαστικών τινώ απαλλοτριώσεων.
2. Τα υπ' αριθ. 284/88 και 551/88 Π.Δ. περί Οργανισμών Υπουργείου Οικονομικών και Νομαρχιών.
3. Τις διατάξεις του άρθρου 33 του Ν.Δ. 3881/1958, περί έργων Εγγείων Βελτιώσεων.
4. Το γεγονός ότι ο ιδιοκτήτης, δεν δέχεται την απ' ευθείας εξαγορά της ιδιοκτησίας του, αποφασίζουμε:

Κηρύσσουμε αναγκαστικώς απαλλοτριωτέα για λόγους Δημόσιας ωφέλειας και συγκεκριμένα για την κατασκευή αντλιοστασίου αρδεύσεως στη Θέση «ΑΣΠΡΗ ΣΥΚΙΑ», στην περιοχή ΑΡΜΕΝΩΝ ΑΠΟΚΟΡΩΝΟΥ, έκταση 1.600 μ2, όπως αυτή φαίνεται στο συνημμένο κτηματολογικό διάγραμμα, κλίμακος 1:200 του Πολιτικού Μηχανικού Σπύρου Βαρδουλάκη θεωρημένο από τον Προϊστάμενο της Τεχνικής Υπηρεσίας του Ο.Α.ΔΥ.Κ. Νικόλαο Παρασχάκη.

Στο απαλλοτριούμενο κτήμα, προβάλλουν δικαιώματα κυριότητας οι:

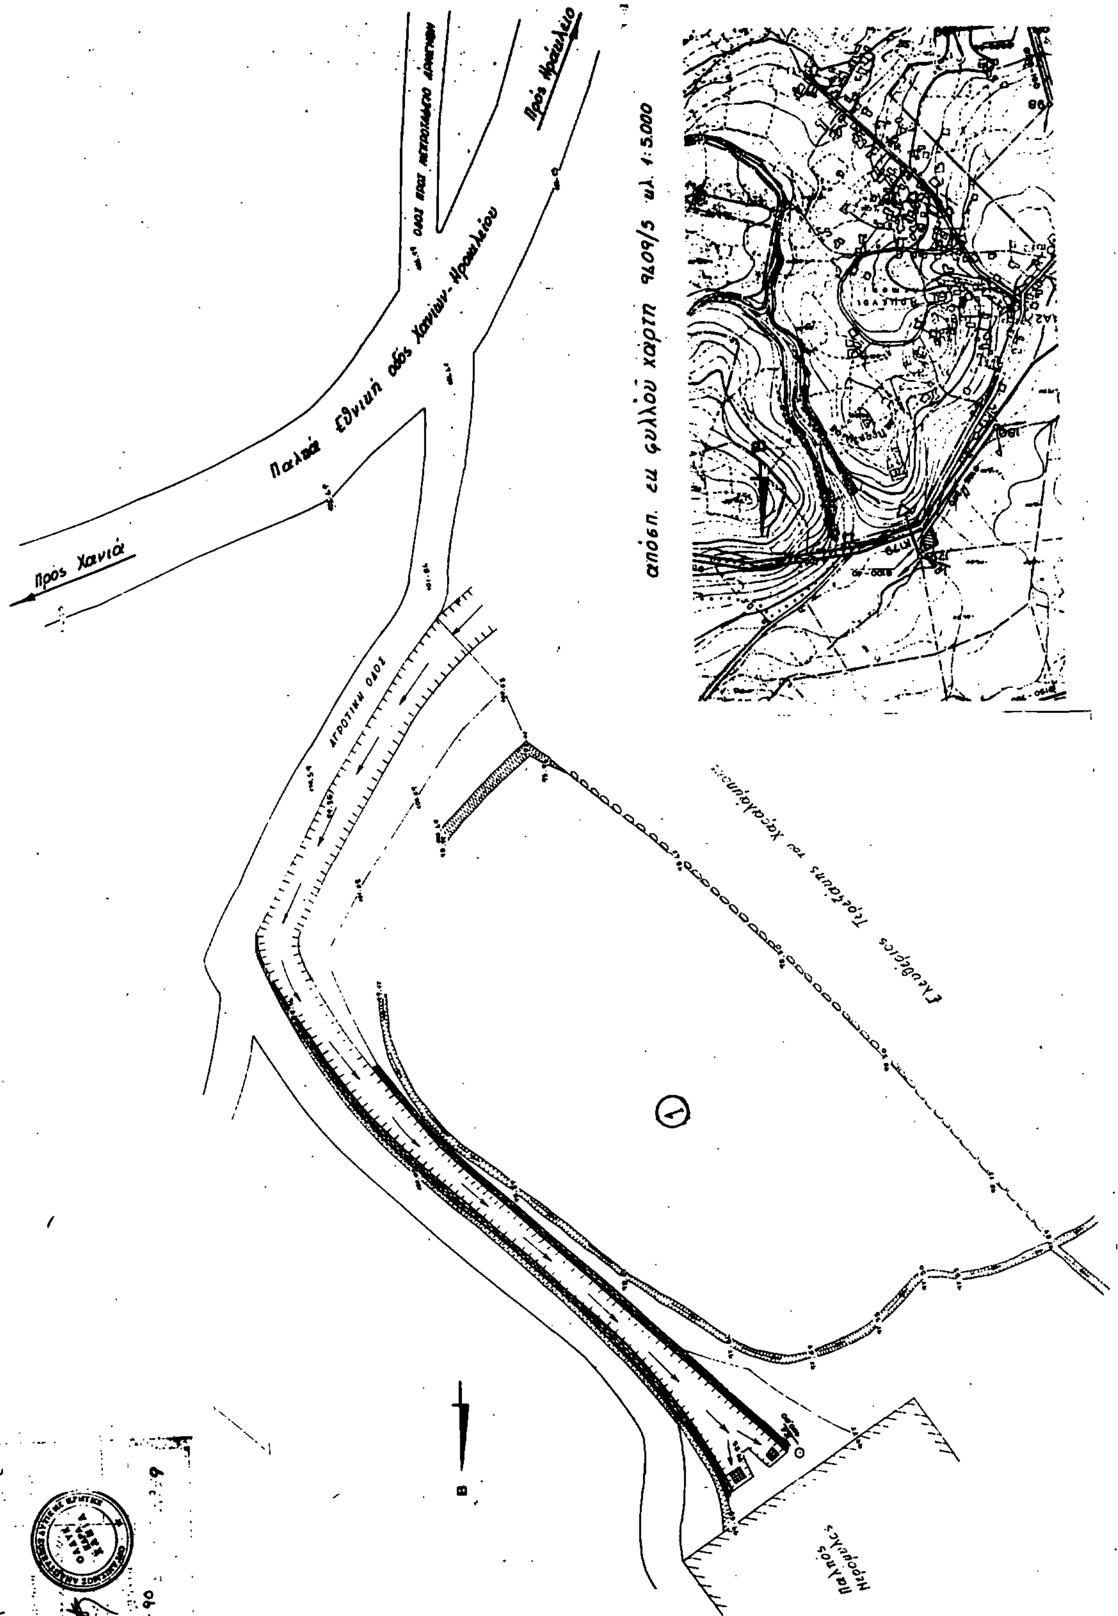
1. Μανουσογιωργάκης Μανούσος του Ιωάννη
2. Κονταράκης Στυλιανός του Γεωργίου
3. Παπαδάκης Ιωσήφ του Γαβριήλ και της Αικατερίνης
4. Παπδάκης Ιωάννης του Γαβριήλ και της Αικατερίνης.

Η απαλλοτρίωση κηρύσσεται υπέρ του Δημοσίου, με δαπάνη των Δημοσίων Επενδύσεων (έργο 7923000).

Η παρούσα να δημοσιευθεί στην Εφημερίδα της Κυβερνήσεως.

Χανιά, 19 Ιουλίου 1990

Ο Νομάρχης
ΑΝΤΩΝΙΟΣ ΝΑΤΣΙΚΑΣ


Προς Ηράκλειο
Παλαιά Εθνική οδός Χανίων-Ηρακλείου
Προς Χανιά
ΑΓΡΟΤΙΚΗ ΟΔΟΣ
απόσπ. εκ φύλλου χάρτη 9409/5 κλ. 1:5.000
Πάλαιος Νεροφράκτης
ΚΤΗΜΑΤΟΛΟΓΙΚΟ ΔΙΑΓΡΑΜΜΑ
66/89
13-7-90

ΕΡΓΟΝ: ΑΞΙΟΠΟΙΗΣΗ ΥΔΑΤΙΚΟΥ ΔΥΝΑΜΙΚΟΥ ΔΥΤΙΚΗΣ ΚΡΗΤΗΣ
ΦΑΣΗ Ι.Β
ΚΑΤΑΣΚΕΥΗ ΑΝΤΛΙΟΣΤΑΣΙΟΥ ΑΡΜΕΝΩΝ.

ΣΕΛ.

ΚΤΗΜΑΤΟΛΟΓΙΚΟΣ ΠΙΝΑΚΑΣ

ΑΡΙΘΜΟΣ ΤΕΜΑΧΙΟΥ	ΟΝΟΜΑΤΕΠΩΝΥΜΟΝ	ΟΝΟΜΑ ΠΑΤΡΟΣ	ΟΝΟΜΑ ΜΗΤΡΟΣ	ΤΟΠΟΣ ΔΙΑΜΟΝΗΣ	ΑΓΡΟΙ				ΕΙΔΗ ΔΕΝΔΡΩΝ	[illegible] ΑΞΙΑ ΑΠΑΛΛΟΤΡ. [illegible]	ΠΑΡΑΤΗΡΗΣΕΙΣ
					ΕΙΔΟΣ	ΕΜΒ. ΕΔΑΦ.	[illegible]	ΑΞΙΑ			
	ΦΕΡΟΜΕΝΟΙ ΙΔΙΟΚΤΗΤΕΣ ΑΚΙΝΗΤΟΥ.				ΑΓΡΟΣ ΠΟΤΙΣΤΙΚΟΣ	m^2 1600		-			
1	ΜΑΝΟΥΣΟΓΙΩΡΓΑΚΗΣ ΜΑΝΟΥΣΟΣ	ΙΩΑΚΙΜ	ΓΕΩΡΓΙΑ	ΒΡΥΣΕΣ	ΣΥΝΙΔΙΟΚΤΗΤΕΣ ΚΑΤ' ΙΣΟΜΟΙΡΙΑ						
	ΚΟΝΤΑΡΑΚΗΣ ΣΤΥΛΙΑΝΟΣ	ΓΕΩΡΓΙΟΣ	ΕΥΑΓΓΕΛΙΑ	ΒΡΥΣΕΣ							
	ΠΑΠΑΔΑΚΗΣ ΙΩΣΗΦ	ΓΑΒΡΙΗΛ	ΑΙΚΑΤΕΡΙΝΗ	ΠΡΟΒΑΡΜΑ							
	ΠΑΠΑΔΑΚΗΣ ΙΩΑΝΝΗΣ	ΓΑΒΡΙΗΛ	ΑΙΚΑΤΕΡΙΝΗ	[illegible] 65 [illegible] ΑΘΗΝΑ.							
	ΑΘΡΟΙΣΜΑ										

ΧΑΝΙΑ 18-7-89
Ο ΣΥΝΤΑΞΑΣ ΜΗΧΑΝΙΚΟΣ

ΣΠΥΡΟΣ ΒΑΡΔΟΥΛΑΚΗΣ
ΠΟΛΙΤΙΚΟΣ ΜΗΧΑΝΙΚΟΣ

ΠΟΛΕΟΔΟΜΙΑ

ΑΠΟΦΑΣΕΙΣ

Αριθ. οικ. 2337 (2)

Καθορισμός ορίων, όρων και περιορισμών δόμησης και κατηγοριοποίηση του οικισμού ΑΝΘΟΠΥΡΓΟΣ ΑΓΙΟΡΓΙΤΙΚΟ ΠΥΡΓΟΥ Ν. Ηλείας με πληθυσμό μέχρι 2.000 κατ. Ν. Ηλείας.

Ο ΝΟΜΑΡΧΗΣ ΗΛΕΙΑΣ

Έχοντας υπόψη:

1. Τις διατάξεις του από 24.4.1985 Π.Δ. (ΦΕΚ 181/Δ/3.5.85) «τρόπος καθορισμού ορίων οικισμών της Χώρας, κατηγορίες αυτών και καθορισμός όρων και περιορισμών δόμησης».
2. Τα πληθυσμιακά στοιχεία της τελευταίας απογραφής του κράτους της ΕΣΥΕ.
3. Το Ν.Δ. 910/77 περί οργανισμού ΥΔΕ.
4. Τις διατάξεις του Ν.1032/80 περί συστάσεως ΥΧΟΠ.
5. Το Ν. 3200/55 περί συμπληρώσεως των διατάξεων περί Διοικητικής αποκεντρώσεως.
6. Την υπ' αριθ. 206/87 Απόφαση του Δημοτικού Συμβουλίου Πύργου.
7. Τη σύμφωνη γνώμη του Συμβουλίου ΧΟΠ που διατυπώθηκε στο 4/90 πρακτικό του.
8. Το τογραφικό διάγραμμα (απόσπασμα του σχεδίου Πύργου) κ.λ.π. 1:5000 που σημειώνονται τα όρια του οικισμού με τα στοιχεία ΑΒΓΔΕΖΗΘΑ.
9. Το υπ' αριθ. πρωτ. 6850/28.6.90 έγγραφο του Υπουργείου Προεδρίας της Κυβέρνησης – Εθνικό Τυπογραφείο, για να λάβει γνώση της υπ' αριθ. 1265/2.5.90 Απόφασης ο νέος Νομάρχης, αποφασίζουμε:

1. Καθορίζουμε τα όρια του οικισμού «Ανθόπυργος Αγιοργίτικο Πύργου» όπως φαίνονται στα συνοδευτικά της παρούσης τοπογραφικά διαγράμματα με τα στοιχεία ΑΒΓΔΕΖΗΘΑ κλ. 1:5000 και αποτελεί παράρτημα της παρούσης και τον χαρακτηρίζουμε αδιάφορο πεδινό Β–2.
2. Κθορίζουμε τους ακόλουθους γενικούς και ειδικούς όρους δόμησης:

Γενικοί όροι δόμησης:

Αρτιότητα 2000 τ.μ. κατ' εξαίρεση (παρέκλιση).

3. Κατηγοριοποίηση του οικισμού «Ανπόπυργος Αγιοργίτικο Πύργου» Β3–2 (πεδινός).

Εξώστες: 1.80×65% μήκος όψης.

Ανοίγματα: 40% επιφ. όψης.

Περίφραξη: Γενικός τρόπος.

Χρώμα: Λευκό και Γκρίζο.

Πριν από οποιαδήποτε κατάτμηση οικοπέδων εντός των ορίων του οικισμού θα πρέπει να θωρείται το σχετικό τοπογραφικό διάγραμμα από το ΤΠ κ ΠΕ Ν. Ηλείας, ώστε να εξασφαλίζεται η συνέχεια των υπαρχόντων κοινοχρήστων χώρων και η δημιουργία σύμφωνα με τα οριζόμενα στις διατάξεις της παρ. 1 του άρθρου 6 του από 24.4.85 Π. Δ/τος. Να εξασφαλίζεται οπωσδήποτε η συνέχεια των υφισταμένων ή εγκεκριμένων δρόμων του οικισμού.

Κατά τα λοιπά ισχύουν τα οριζόμενα στο Π.Δ. της 24.4.85 (ΦΕΚ 181/Δ/3.5.85).

Η απόφαση αυτή να δημοσιευθεί στην Εφημερίδα της Κυβερνήσεως και το τοπογραφικό διάγραμμα που το συνοδεύει θα αναρτηθεί στο κτίριο της πολεοδομίας για 15 ημέρες.

Η απόφαση αυτή να δημοσιευθεί στην Εφημερίδα της Κυβερνήσεως.

Πύργος, 19 Ιουλίου 1990

Ο Νομάρχης
ΓΕΡΑΣΙΜΟΣ ΚΟΥΤΑΒΑΣ

Αριθ. 6471/οικ. (3)

Προσδιορισμός χρήσης τεμαχίου αγροκτήματος Ν. Καρβάλης για ίδρυση σταυλικής εγκατάστασης.

Ο ΝΟΜΑΡΧΗΣ ΚΑΒΑΛΑΣ

Έχοντας υπόψη:

1. Το Ν.1512/1985 «περί τροποποιήσεως και συμπληρώσεως πολεοδομικών διατάξεων και ειδικώτερα το άρθρο 3 αυτού περί καθορισμού χρήσεων παραχωρουμένων δημοσίων εκτάσεων.
2. Τη γνώμη της Δ/νσης Γεωργίας Καβάλας που διατυπώνεται στο υπ' αριθ. πρωτ. Γ.7225/8.6.1990 έγγραφο της και συνοδεύεται από τις γνώμες των:

α) Κοινοτικού Συμβουλίου, β) Δ/νσεως Δασών Καβάλας, γ) Γραφείο Ε.Ο.Τ. Καβάλας, δ) Εφορείας Προϊστ. και Κλασ. Αρχ/των.

3. Την υπ' αριθ. 5185/4.7.1990 γνωμάτευση του ΤΠ και ΠΕ Ν. Καβάλας, αποφασίζουμε:

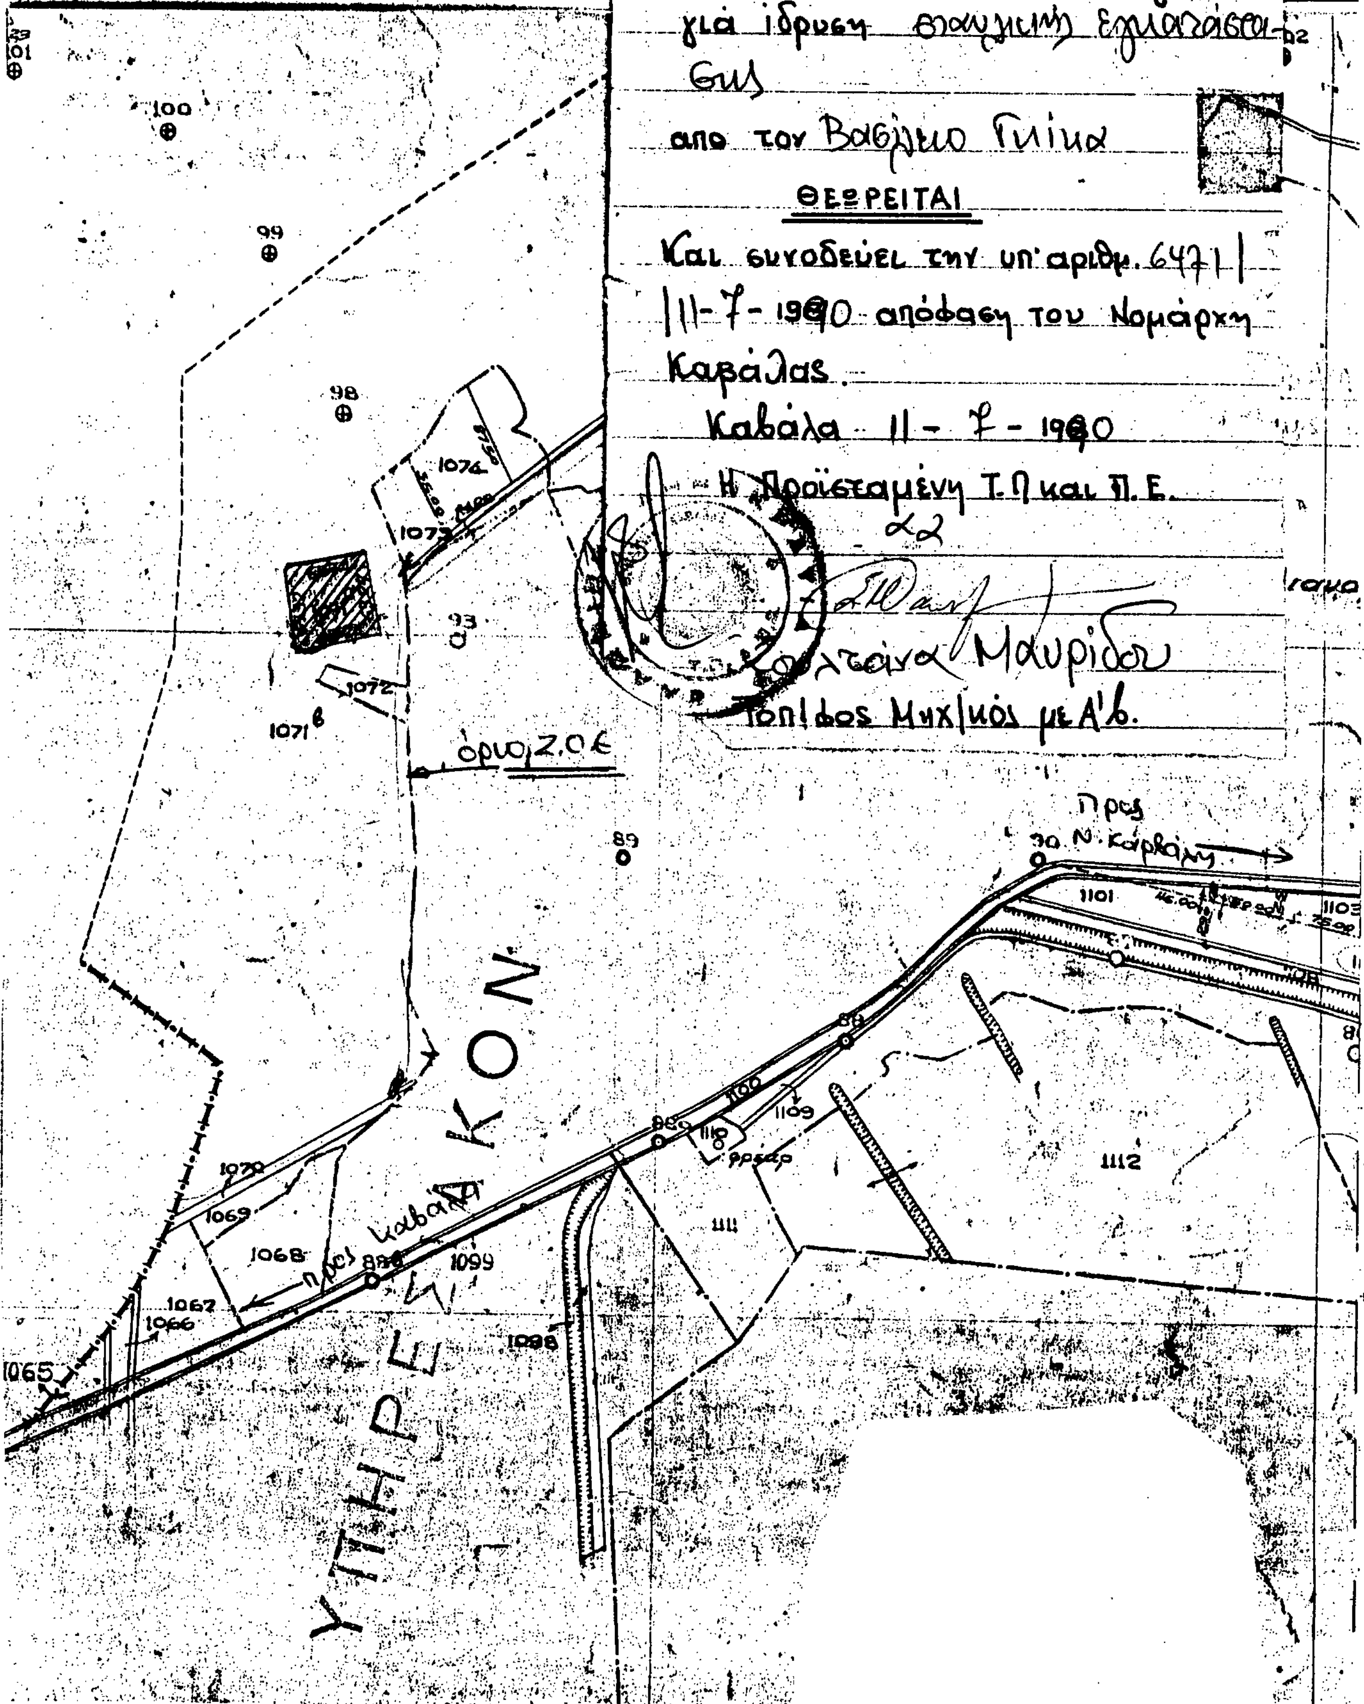
Ότι το υπ' αριθ. 1071α κοινόχρηστο τεμάχιο, αγροκτήματος Ν. Καρβάλης και επιφάνειας 4.100 τ.μ. που πρόκειται να παραχωρηθεί στον Βασίλειο Γκίκα είναι κατάλληλο για ίδρυση σταυλικής εγκατάστασης.

Η υπόψη έκταση φαίνεται στο συνημμένο και θωρημένο από την Προϊσταμένη του ΤΠ και ΠΕ διάγραμμα σε κλίμακα 1:5000.

Η απόφαση αυτή να δημοσιευθεί στην Εφημερίδα της Κυβερνήσεως.

Καβάλα, 11 Ιουλίου 1990

Ο Νομάρχης
ΧΡΗΣΤΟΣ ΑΘΑΝΑΣΙΑΔΗΣ


ΑΓΡΟΚΤΗΜΑ Ν. ΚΑΡΒΑΛΗΣ
Τεμάχιο 1071α
Επιφάνειας 4100 τ.μ. προοριζόμενο
γιά ίδρυση σταυλικής εγκατάστασης
από τον Βασίλειο Γκίκα
ΘΕΩΡΕΙΤΑΙ
Και συνοδεύει την υπ' αριθμ. 6471/
11-7-1990 απόφαση του Νομάρχη
Καβάλας.
Καβάλα 11-7-1990
Η Προϊσταμένη Τ.Π. και Π.Ε.
Σουλτάνα Μαυρίδου
Τοπ/φος Μηχ/κός με Α'β.
100
99
98
1074
1073
93
1072
1071β
όριο Ζ.Ο.Ε.
89
Προς Ν. Καρβάλη
1101
1100
1109
1112
111
1070
1069
1068
προς Καβάλα
1099
1067
1066
1065
1098

Αριθ. 1033 (4)

Τροποποίηση του ρυμοτομικού σχεδίου Δήμου Χρυσούπολης Ν. Καβάλας στο Ο.Τ. περικλείεται από τις οδούς Ε. Βενιζέλου Ι. Δραγούμη, Μ. Αλεξάνδρου και Παπαθανασίου. (Φ.Π.5.8.).

Ο ΝΟΜΑΡΧΗΣ ΚΑΒΑΛΑΣ

Έχοντας υπόψη:

1. Το Ν.Δ. της 17.7.1923 «περί σχεδίων πόλεων και κωμών του Κράτους» όπως τροποποιήθηκε και συμπληρώθηκε μέχρι σήμερα.

2. Το Ν.Δ. 1018/1971 και τον Α.Ν. 314/1968, όπως τροποποιήθηκε και συμπληρώθηκε μέχρι σήμερα.

3. Το Π.Δ. 183/9.5.1986 (ΦΕΚ 70Α/5.6.1986) Έγκριση τροποποιήσεων σχεδίων πόλεων και καθορισμός όρων δόμησης από τους Νομάρχες.

4. Το από 24.5.89 Π.Δ. (ΦΕΚ 401/Δ/16.6.89) έγκρισης του ρυμοτομικού σχεδίου Καβάλας.

5. Την υπ' αριθ. 174/21.11.89 απόφαση Δημ. Συμβουλίου Χρυσούπολης.

6. Την υπ' αριθ. 4/128/5.6.1990 γνωμοδότηση του Συμβ. Χ.Ο.Π. Ν. Καβάλας, αποφασίζουμε:

1. Εγκρίνεται η τροποποίηση του ρυμοτομικού σχεδίου Δήμου Χρυσούπολης στο Ο.Τ. που περικλείεται από τις οδούς Ε. Βενιζέλου Ι. Δραγούμη, Μ. Αλεξάνδρου και Παπαθανασίου (Φ.Π. 5–8), όπως φαίνεται στο συνημμένο και θεωρημένο από την Προϊσταμένη του ΤΠ και ΠΕ διάγραμμα με κλίμακα 1:1000 και 1:200.

2. Το υπόψη διάγραμμα να αναρτηθεί επί εικοσαήμερο στο γραφ. 324 του ΤΠ και ΠΕ μετά τη δημοσίευση της παρούσης στην Εφημερίδα της Κυβερνήσεως.

Η απόφαση αυτή να δημοσιευθεί στην Εφημερίδα της Κυβερνήσεως.

Καβάλα, 11 Ιουλίου 1990

Ο Νομάρχης
ΧΡΗΣΤΟΣ ΑΘΑΝΑΣΙΑΔΗΣ

Αριθ. οικ. 5973 (6)

Τροποποίηση του ρυμοτομικού σχεδίου Δήμου Χρυσούπολης Ν. Καβάλας σε προβλεπόμενο κάθετο δρόμο της οδού Μ. Μπότσαρη (Φ.Π.7).

Ο ΝΟΜΑΡΧΗΣ ΚΑΒΑΛΑΣ

Έχοντας υπόψη:

1. Το Ν.Δ. της 17.7.1923 «περί σχεδίων πόλεων και κωμών του Κράτους» όπως τροποποιήθηκε και συμπληρώθηκε μέχρι σήμερα.

2. Το Ν.Δ. 1018/1971 και τον Α.Ν. 314/1968, όπως τροποποιήθηκε και συμπληρώθηκε μέχρι σήμερα.

3. Το Π.Δ. 183/9.5.1986 /ΦΕΚ 70Α/5.6.1986) Έγκριση τροποποιήσεων σχεδίων πόλεων και καθορισμός όρων δόμησης από τους Νομάρχες.

4. Το από 26.5.89 Π.Δ. (ΦΕΚ 401 Δ/16.6.89) έγκρισης πολεοδομικής μελέτης του ρυμοτομικού σχεδίου Δήμου Χρυσούπολης.

5. Την υπ' αριθ. 173/21.11.89 απόφαση του ΔΗμ. Συμβουλίου Χρυσούπολης.

6. Την υπ' αριθ. 15/147/11.6.1990 γνωμοδότηση του Συμβουλίου Χ.Ο.Π. Ν. Καβάλας, αποφασίζουμε:

1. Εγκρίνεται η τροποποίηση του ρυμοτομικού σχεδίου Χρυσούπολης σε προβλεπόμενο κάθετο δρόμο της οδού Μ. Μπότσαρη (Φ.Π.7) όπως φαίνεται στο συνημμένο και θεωρημένο από την Προϊσταμένη του ΤΠ και ΠΕ διάγραμμα σε κλίμακα 1:1000.

2. Το υπόψη διάγραμμα να αναρτηθεί επί εικοσαήμερο στο γραφείο 324 του ΤΠ και ΠΕ μετά τη δημοσίευση της παρούσης στην Εφημερίδα της Κυβερνήσεως.

Η απόφαση αυτή να δημοσιευθεί στην Εφημερίδα της Κυβερνήσεως.

Καβάλα, 28 Ιουνίου 1990

Ο Νομάρχης
ΧΡΗΣΤΟΣ ΑΘΑΝΑΣΙΑΔΗΣ

Αριθ. 6578/οικ. (5)

Τροποποίηση του ρυμοτομικού σχεδίου πόλης Καβάλας σε πάροδο κάθετο στις οδούς Ηφαίστου και Επτανήσου.

Ο ΝΟΜΑΡΧΗΣ ΚΑΒΑΛΑΣ

Έχοντας υπόψη:

1. Το Ν.Δ. της 17.7.1923 «περί σχεδίων πόλεων και κωμών του Κράτους» όπως τροποποιήθηκε και συμπληρώθηκε μέχρι σήμερα.

2. Το Ν.Δ. 1018/1971 και τον Α.Ν. 314/1968, όπως τροποποιήθηκε και συμπληρώθηκε μέχρι σήμερα.

3. Το Π.Δ. 183/9.5.1986 (ΦΕΚ 70Α/5.6.1986) Έγκριση τροποποιήσεων σχεδίων πόλεων και καθορισμός όρων δόμησης από τους Νομάρχες.

4. Την 2518/7.3.89 (ΦΕΚ 163/17.3.89 τ. Δ') απόφαση Νομάρχη Καβάλας «περί αναθεωρήσεως του ρυμοτομικού σχεδίου πόλης Καβάλας».

5. Την υπ' αριθ. 74/90 απόφαση του Δημ. Συμβουλίου.

6. Την υπ' αριθ. 11/101/7.5.90 γνωμοδότηση του ΣΥμβ. Χ.Ο.Π. Ν. Καβάλας.

7. Την εισήγηση της Υπηρεσίας στο Σ.ΧΟΠ της 7ης Μαΐου 1990, αποφασίζουμε:

1. Εγκρίνεται η τροποποίηση του ρυμοτομικού σχεδίου Καβάλας σε πάροδο κάθετο των οδών Επτανήσου και Ηφαίστου, όπως προτάθηκε από την Υπηρεσία στο Σ.ΧΟΠ και όπως φαίνεται στο Τογραφικό διάγραμμα που θεωρήθηκε από την προϊσταμένη του ΤΠ και ΠΕ Ν. Καβάλας.

2. Το διάγραμμα μετά την δημοσίευση της απόφασης να αναρτηθεί για είκοσι μέρες στο γραφεί 324 του ΤΠ και ΠΕ του Ν. Καβάλας.

Η απόφαση αυτή να δημοσιευθεί στην Εφημερίδα της Κυβερνήσεως.

Καβάλα, 13 Ιουλίου 1990

Ο Νομάρχης
ΧΡΗΣΤΟΣ ΑΘΑΝΑΣΙΑΔΗΣ.

Αριθ. οικ. 5937 (7)

Τροποποίηση του ρυμοτομικού σχεδίου Δήμου Χρυσούπολης Ν. Καβάλας τοπικά σε Ο.Τ. της οδού Πύρρου (Φ.Π.8).

Ο ΝΟΜΑΡΧΗΣ ΚΑΒΑΛΑΣ

Έχοντας υπόψη:

1. Το Ν.Δ. της 17.7.1923 «περί σχεδίων πόλεων και κωμών του Κράτους» όπως τροποποιήθηκε και συμπληρώθηκε μέχρι σήμερα.

2. Το Ν.Δ. 1018/1971 και τον Α.Ν. 314/1968, όπως τροποποιήθηκε και συμπληρώθηκε μέχρι σήμερα.

3. Το Π.Δ. 183/9.5.1986 (ΦΕΚ 70Α/5.6.1986(Έγκριση τροποποιήσεων σχεδίων πόλεων και καθορισμός όρων δόμησης από τους Νομάρχες.

4. Το από 26.5.89 Π.Δ. (ΦΕΚ 401 Δ/16.6.1989) έγκρισης πολεοδομικής μελέτης Δήμου Χρυσούπολης.

5. Την υπ' αριθ. 171/21.11.89 απόφαση του Δημ. Συμβουλίου Χρυσούπολης.

6. Την υπ' αριθ. 5/129/5.6.1990 γνωμοδότηση του Συμβουλίου Χ.Ο.Π Ν. Καβάλας, αποφασίζουμε:

1. Εγκρίνεται η τροποποίηση του ρυμοτομικού σχεδίου Χρυσούπολης τοπικά σε Ο.Τ. της οδού Πύρρου (Φ.Π.8) όπως φαίνεται στο συνεμμένο και θεωρημένο από την Προϊσταμένη του ΤΠ και ΠΕ διάγραμμα σε κλίμακα 1:200 και 1:1000.

2. Το υπόψη διάγραμμα να αναρτηθεί επί εικοσαήμερο στο γραφείο 324 του ΤΠ και ΠΕ μετά τη δημοσίευση της παρούσης στην Εφημερίδα της Κυβερνήσεως.

Η απόφαση αυτή να δημοσιευθεί στην Εφημερίδα της Κυβερνήσεως.

Καβάλα, 28 Ιουνίου 1990

Ο Νομάρχης
ΧΡΗΣΤΟΣ ΑΘΑΝΑΣΙΑΔΗΣ

Αριθ. 11113/89 (8)

Τροποποίηση του ρυμοτομικού σχεδίου Δήμου Χρυσούπολης Ν. Καβάλας στην οδό Αγίου Αθανασίου συνοικισμού «Προάστειο» (Φ.Π.1).

Ο ΝΟΜΑΡΧΗΣ ΚΑΒΑΛΑΣ

Έχοντας υπόψη:

1. Το Ν.Δ. της 17.7.1923 «περί σχεδίων πόλεων και κωμών του Κράτους» όπως τροποποιήθηκε και συμπληρώθηκε μέχρι σήμερα.

2. Το Ν.Δ. 1018/1971 και τον Α.Ν. 314/1968, όπως τροποποιήθηκε και συμπληρώθηκε μέχρι σήμερα.

3. Το Π.Δ. 183/9.5.1986 (ΦΕΚ 70Α/5.6.1986(Έγκριση τροποποιήσεων σχεδίων πόλεων και καθορισμός όρων δόμησης από τους Νομάρχες.

4. Το από 26.5.89 Π.Δ. (ΦΕΚ 401 Δ/16.6.1989) έγκρισης πολεοδομικής μελέτης Δήμου Χρυσούπολης.

5. Την υπ' αριθ. 117/29.8.89 απόφαση του Δημ. Συμβουλίου Χρυσούπολης.

6. Την υπ' αριθ. 6/130/5.6.1990 γνωμοδότηση του Συμβουλίου Χ.Ο.Π Ν. Καβάλας, αποφασίζουμε:

1. Εγκρίνεται η τροποποίηση του ρυμοτομικού σχεδίου Χρυσούπολης τοπικά στην οδό Αγίου Αθανασίου συνοικισμού «Προάστειο», (Φ.Π.1), όπως φαίνεται στο συνεμμένο και θεωρημένο από την Προϊσταμένη του ΤΠ και ΠΕ διάγραμμα 1:1000.

2. Το υπόψη διάγραμμα να αναρτηθεί επί εικοσαήμερο στο γραφείο 324 του ΤΠ και ΠΕ μετά τη δημοσίευση της παρούσης στην Εφημερίδα της Κυβερνήσεως.

Η απόφαση αυτή να δημοσιευθεί στην Εφημερίδα της Κυβερνήσεως.

Καβάλα, 28 Ιουνίου 1990

Ο Νομάρχης
ΧΡΗΣΤΟΣ ΑΘΑΝΑΣΙΑΔΗΣ

Αριθ. 5113 (9)

Τροποποίηση του ρυμοτομικού σχεδίου οικισμού Κοκκινοχώματος Ν. Καβάλας, τοπικά στο Ο.Τ. 501.

Ο ΝΟΜΑΡΧΗΣ ΚΑΒΑΛΑΣ

Έχοντας υπόψη:

1. Το Ν.Δ. της 17.7.1923 «περί σχεδίων πόλεων και κωμών του Κράτους» όπως τροποποιήθηκε και συμπληρώθηκε μέχρι σήμερα.

2. Το Ν.Δ. 1018/1971 και τον Α.Ν. 314/1968, όπως τροποποιήθηκε.

3. Το από 2.4.1985 Π.Δ. (ΦΕΚ 225Δ/14.5.1985) «Μεταβίβαση αρμοδιοτήτων στουςε Νομάρχες για την έγκριση και τροποποίηση ρυμοτομικών σχεδίων καθώς και όρων και περιορισμών δόμησης αγροτικών οικισμών».

4. Την υπ' αριθ. 77/1989 απόφαση του Κοινοτικού Συμβουλίου Κοκκινοχώματος.

5. Την υπ' αριθ. 13/145/11.6.90 γνωμοδότηση του Συμβουλίου Χ.Ο.Π. Ν. Καβάλας.

6. Την υπ' αριθ. 3340/2.5.1989 (ΦΕΚ 299Δ) απόφασή μας, έγκρισης επέκτασης του οικισμού Κοκκινοχώματος, αποφασίζουμε:

1. Την τροποποίηση του ρυμοτομικού σχεδίου Κοκκινοχώματος, τοπικά στο Ο.Τ. 501, όπως φαίνεται στο συνεμμένο και θεωρημένο από την Προϊσταμένη του ΤΠ και ΠΕ διάγραμμα σε κλίμακα 1:1000.

2. Το υπόψη διάγραμμα να αναρτηθεί επί εικοσαήμερο στο γραφείο 324 του ΤΠ και ΠΕ μετά τη δημοσίευση της απόφασης στο Φ.Ε.Κ.

Η απόφαση αυτή να δημοσιευθεί στην Εφημερίδα της Κυβερνήσεως.

Καβάλα, 28 Ιουνίου 1990

Ο Νομάρχης
ΧΡΗΣΤΟΣ ΑΘΑΝΑΣΙΑΔΗΣ

Αριθ. 1721 (10)

Αναγνώριση οδών στο Ο.Τ. 47 στην πόλη Τσοτυλίου Ν. Κοζάνης ως προϋφισταμένων οδών του 1923.

Ο ΝΟΜΑΡΧΗΣ ΚΟΖΑΝΗΣ

Σύμφωνα με:

1. Τις διατάξεις: α) Του από 17.7.1923 Ν.Δ. «περί σχεδίων πόλεων, κωμών και οικισμών του κράτους...» και ειδικώτερα το άρθρο 20 αυτού.

β) Του Β.Δ. 712/70, όπως τροποποιήθηκε με τα 677/71 και 198/1972 Β.Δ.

γ) Του Ν.3200/55 «περί διοικητικής αποκέντρωσης» όπως έχει συμπληρωθεί και τροποποιηθεί μεταγενέστερα με το Ν.Δ. 532/70.

δ) Την υπ' αριθ. Πρωτ. 31/27.4.90 γνωμοδότηση του Συμβουλίου ΠΕΧΩΔΕ με την οποία το Συμβούλιο γνωμοδότησε θετικά για την αναγνώριση των προτεινόμενων ως προϋφισταμένων οδών προ του 1923 στο Ο.Τ. 47 στο Τσοτύλι.

2. Την υπ' αριθ. 34/89 Απόφαση του Δημοτικού Συμβουλίου το οποίο αποφάσισε θετικά για την υπόψη αναγνώριση των οδών.

3. Την υπ' αριθ. πρωτ. 849/21.3.90 βεβαίωση του Δημάρχου Τσοτυλίου, ο οποίος βεβαιώνει οτι οι σχετικοί οδοί προς αναγνώριση του Ο.Τ. 47, προϋπήρχαν του έτους 1923.

4. Το τογραφικό διάγραμμα που συνοδεύει την απόφαση του Δημοτικού Συμβουλίου Τσοτυλίου.

5. Το από 17.4.52/ΦΕκ 93Α ρυμοτομικό σχέδιο πόλεως Τσοτυλίου Ν. Κοζάνης, αποφασίζουμε:

Αναγνωρίζουμε ότι οι οδοί που ευρίσκονται στο ΟΤ 47, στο Τσοτύλι του Ν. Κοζάνης και σημειώνονται με τα στοιχεία Α, Β, Γ, Δ, Ε, Ζ, Η, Θ, Α στα διαγράμματα τα θεωρημένα από 24.4.90 από το Τμήμα Πολεοδομίας και ΠΕ της Νομαρχίας Κοζάνης που συνοδεύουν την απόφαση αυτή και αποτελούν αναπόσπαστο μέρος της, υπάρχουν νομίμως πριν από το έτος 1923.

Η παρούσα να δημοσιευθεί στην Εφημερίδα της Κυβερνήσεως.

Κοζάνη, 12 Ιουλίου 1990

Ο Νομάρχης
ΛΟΥΚΑΣ ΚΑΤΣΑΡΟΣ

Αριθ. 5033 (11)

Τροποποίηση του ρυμοτομικού σχεδίου πόλης Λάρισας με την επιβολή πρασιάς στην οδό Τριπόλεως.

Ο ΝΟΜΑΡΧΗΣ ΛΑΡΙΣΑΣ

Έχοντας υπόψη:

1. Τις διατάξεις του Ν. Δ/τος της 17ης Ιουλίου 1923 όπως μεταγενέστερα τροποποιήθηκαν και συμπληρώθηκαν και ειδικότερα τα άρθρα 3 και 70 αυτού.

2. Τις διατάξεις του Α.Ν. 314/1968 (ΦΕΚ 47/Α) όπως τροποποιήθηκαν και συμπληρώθηκαν με το υπ' αριθ. 1018/71 Ν. Δ/γμα (ΦΕΚ 220/Α) και με την παρ. 3 του άρθρου 34 του Ν.1577/85 (ΦΕΚ 210/Α).

3. Τις διατάξεις του υπ' αριθ. 183/1986 Π. Δ/τος (ΦΕΚ 70/Α) και ειδικότερα το άρθρο 1 αυτού.

4. Την υπ' αριθ. 51/1990 απόφαση του Δημοτικού Συμβουλίου.

5. Την υπ' αριθ. 193/1990 γνωμοδότηση του Συμβουλίου Χωροταξίας Οικισμού και Περιβάλλοντος, Νομού Λάρισας, όπως διατυπώθηκε στο πρακτικό της 9ης/1990 συνεδρίας επειδή στη νότια πλευρά της οδού Τριπόλεως οι οικοδομές έχουν ανεγερθεί σύμφωνα με το παλαιό ρυμοτομικό σχέδιο το οποίο προβλέπεται πρασιά γι' αυτό, αποφασίζουμε:

Άρθρο 1

Εγκρίνεται η τροποποίηση του ρυμοτομικού σχεδίου πόλης Λάρισας με την επιβολή πρασιάς δυο (2) μέτρων στην οδό Τριπόλεως, όπως ορίζεται στο τοπογραφικό διάγραμμα που συνοδεύει την παρούσα απόφαση.

Άρθρο 2

Η ισχύς της παρούσας απόφασης αρχίζει από τη δημοσίευσή της στην Εφημερίδα της Κυβερνήσεως.

Μετά την παραπάνω δημοσίευση η απόφαση μαζί με το σχετικό τοπογραφικό διάγραμμα που τη συνοδεύει να αναρτηθεί στο Δημοτικό Κατάστημα επί 15μερο για ενημέρωση.

Η απόφαση αυτή να δημοσιευθεί στην Εφημερίδα της Κυβερνήσεως.

Λάρισα, 11 Ιουλίου 1990

Ο Νομάρχης
ΑΝΔΡΕΑΣ ΕΞΑΔΑΚΤΥΛΟΣ

Αριθ. 5034 (12)

Τροποποίηση του ρυμοτομικού σχεδίου πόλης Λάρισας στα Ο.Τ. 417Α, 417Β, και 417Ε.

Ο ΝΟΜΑΡΧΗΣ ΛΑΡΙΣΑΣ

Έχοντας υπόψη:

1. Τις διατάξεις του Ν. Δ/τος της 17ης Ιουλίου 1923 όπως μεταγενέστερα τροποποιήθηκαν και συμπληρώθηκαν και ειδικότερα τα άρθρα 3 και 70 αυτού.

2. Τις διατάξεις του Α.Ν. 314/1968 (ΦΕΚ 47/Α) όπως τροποποιήθηκαν και συμπληρώθηκαν με το υπ' αριθ. 1018/71 Ν. Δ/γμα (ΦΕΚ 220/Α) και με την παρ. 3 του άρθρου 34 του Ν.1577/85 (ΦΕΚ 210/Α).

3. Τις διατάξεις του υπ' αριθ. 183/1986 Π. Δ/τος (ΦΕΚ 70/Α) και ειδικότερα το άρθρο 1 αυτού.

4. Την υπ' αριθ. 101/1990 απόφαση του Δημοτικού Συμβουλίου.

5. Την υπ' αριθ. 193/1990 γνωμοδότησή του Συμβουλίου Χωροταξίας Οικισμού και Περιβάλλοντος, Νομού Λάρισας, όπως διατυπώθηκε στο πρακτικό της 9ης/1990 συνεδρίας και επειδή α) ο δρόμος που υπάρχει μεταξύ των Ο.Τ. 417Α-417Β δεν λύνει κυκλοφοριακά προβλήματα ή άλλα, παρά μόνο θίγει την ιδιοκτησία της Παπαευσταθίου και β) επειδή η θέση του δρόμου που προβλέπεται από το ρυμοτοκιμό σχέδιο μεταξύ των Ο.Τ. 417Α-417Ε Κ.Χ. δεν ταυτίζεται με την υφιστάμενη κατάσταση γι' αυτό, αποφασίζουμε:

Άρθρο 1

Εγκρίνεται η τροποποίηση του ρυμοτομικού σχεδίου πόλης Λάρισας 1) με την κατάργηση του δρόμου μεταξύ των Ο.Τ. 417Α και 417Β και ενοποίησή τους με αριθμό Ο.Τ. 417Α και 2) με την κατάργηση του πεζοδρόμου μεταξύ των Ο.Τ. 417Β-417Ε Κ.Χ. και έγκριση της οδού Πτολεμαίου στην υφιστάμενη κατάσταση όπως ορίζεται στο τοπογραφικό διάγραμμα που συνοδεύει την παρούσα απόφαση.

Άρθρο 2

Η ισχύς της παρούσας απόφασης αρχίζει από τη δημοσίευσή της στην Εφημερίδα της Κυβερνήσεως.

Μετά την παραπάνω δημοσίευση η απόφαση μαζί με το σχετικό τοπογραφικό διάγραμμα που τη συνοδεύει να αναρτηθεί στο Δημοτικό Κατάστημα επί 15μερο για ενημέρωση.

Η απόφαση αυτή να δημοσιευθεί στην Εφημερίδα της Κυβερνήσεως.

Λάρισα, 11 Ιουλίου 1990
Ο Νομάρχης
ΑΝΔΡΕΑΣ ΕΞΑΔΑΚΤΥΛΟΣ

Αριθ. οικ.135515/1848 (13)

Τροποποίηση ρυμοτομικού σχεδίου Δήμου Αργυρούπολης με αποχαρακτηρισμό του οικοπέδου 215 του Ο.Τ. 20 από χώρο νηπιαγωγείου και χαρακτηρισμό του σε οικοδομήσιμο.

Ο ΝΟΜΑΡΧΗΣ ΠΕΙΡΑΙΑ

Έχοντας υπόψη:

1. Το Ν. Δ/γμα της 17.7./16.8.1923.
2. Την παρ. 2 του άρθρ. 4 του Ν.622/77.
3. Το Π. Δ/γμα 183/9.5.86 (ΦΕΚ, 70/Α/5.6.86).
4. Το Ν. Δ/γμα 1147/72 «περί Διοικήσεως Μείζονος Πρωτευούσης».
5. Την εγκύκλιο με αριθ. Λ. 7/13.1./17/11.12.72.
6. Το Π. Δ/γμα 910/77 «περί Οργανισμού Υ.Δ.Ε.».
7. Τον Ν. 1032/80 «περί Υ.Χ.Ο.Π.»
8. Τον Ν.1558/85 «περί Κυβερνήσεως και Κυβερνητικών Οργάνων», άρθρ. 24 παρ. 1.
9. Του Ν. 1232/82 και 1235/82.
10. Την Υπουργική απόφαση 7524/1151/83 (ΦΕΚ.767/Β/83).
11. Την με αριθ. 277/89 απόφαση του Δ.Σ. Αργυρούπολης.
12. Την Γνωμοδότηση του Ν.Σ. ΠΕΧΩΔΕ από την συνεδρίαση της 14.6.90 πρακτ. 22, αποφασίζουμε:

Εγκρίνεται η τροποποίηση του εγκεχριμένου ρυμοτομικού σχεδίου Δήμου Αργυρούπολης με αποχαρακτηρισμό του οικοπέδου 215 του Ο.Τ. 20 από χώρο ανέγερσης του 10ου Νηπιαγωγείου Αργυρούπολης και χαρακτηρισμό του σε οικοδομήσιμο όπως ειδικώτερα φαίνεται στο σχεδιάγραμμα κλ. 1:500 που συνοδεύει την απόφαση αυτή. Για την ενημέρωση των ενδιαφερομένων τα σχεδ/ματα θα αναρτηθούν επί 15νθήμερον στα γραφεία της Δ/νσης Πολεοδομίας Πειραιά, Νοταρά 93 - 95.

Η απόφαση αυτή να δημοσιευθεί στην Εφημερίδα της Κυβερνήσεως.

Πειραιάς, 20 Ιουλίου 1990
Ο Νομάρχης
Π. ΓΥΦΤΟΥΛΑΣ

ΑΠΟ ΤΟ ΕΘΝΙΚΟ ΤΥΠΟΓΡΑΦΕΙΟ